


SERVIÇOS MUNICIPAIS | PÓLO II
 PLANTA CAVE
 ESCALA 1:200
 ANEXO D

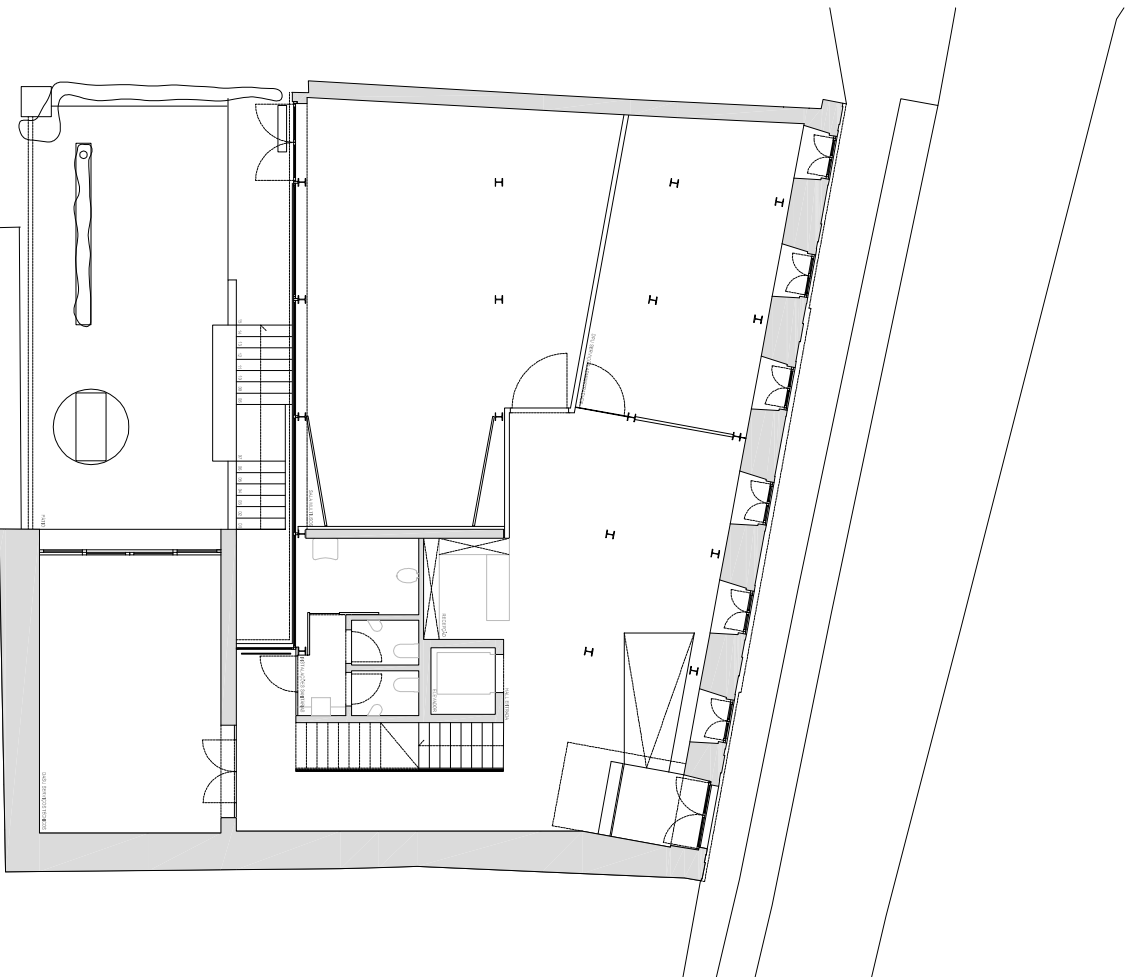

SERVIÇOS MUNICIPAIS | PÓLO II
 PLANTA RICH
 ESCALA 1:200
 ANEXO D