


SERVIÇOS MUNICIPAIS | PÓLO II
 PLANTA PISO 01
 ESCALA 1:200
 ANEXO D2

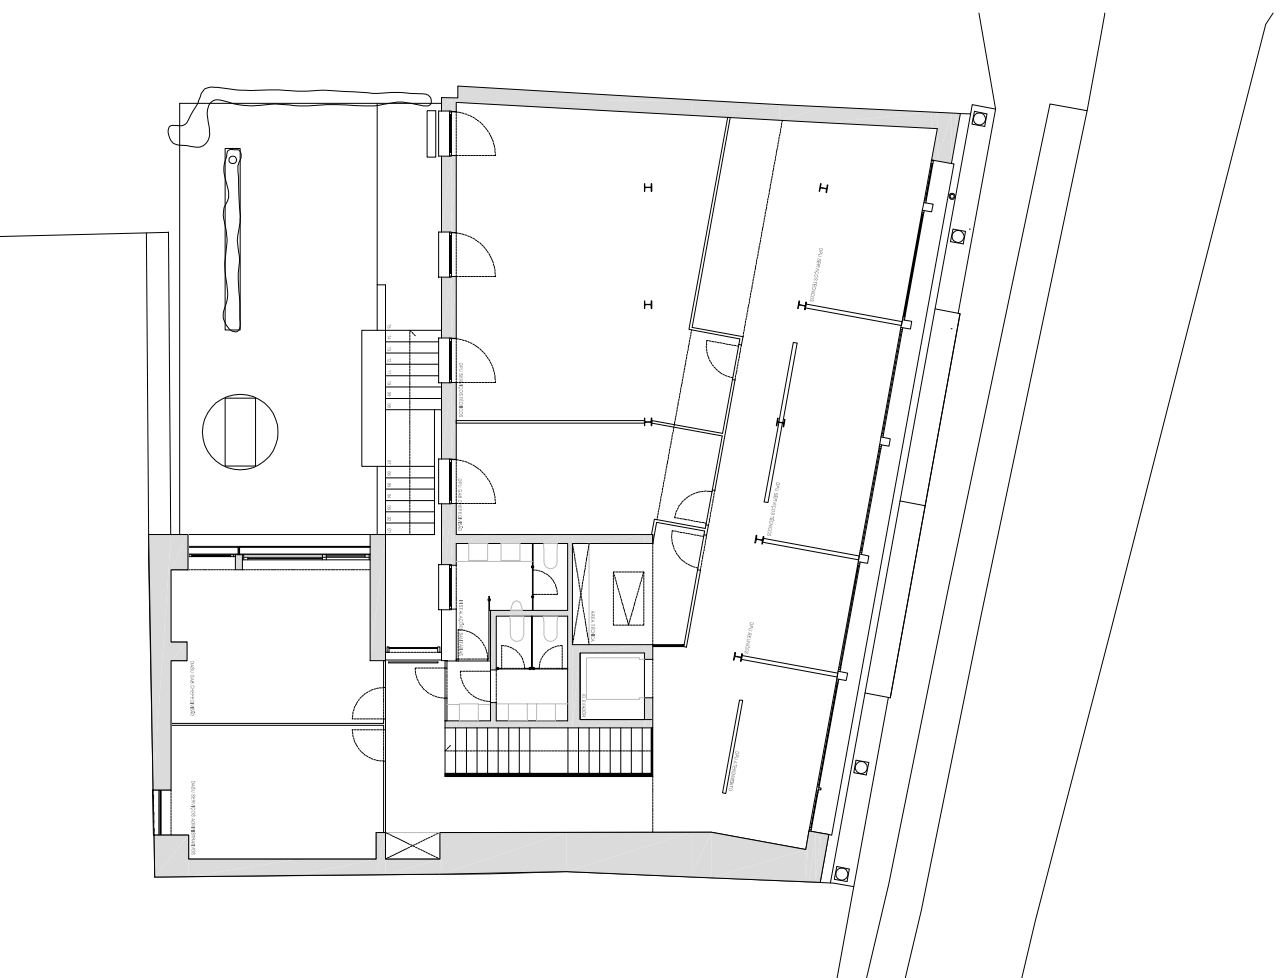

SERVIÇOS MUNICIPAIS | PÓLO II
 PLANTA PISO 02
 ESCALA 1:200
 ANEXO D2