


CONDEIXA
MUNICÍPIO

PÓROS
ANEXO F1
MUSEU PISO 1

LOCALIZAÇÃO
CONDEIXA

AUTORES
ARQ. PATRÍCIA RIBEIRO

ESCALA
1:200

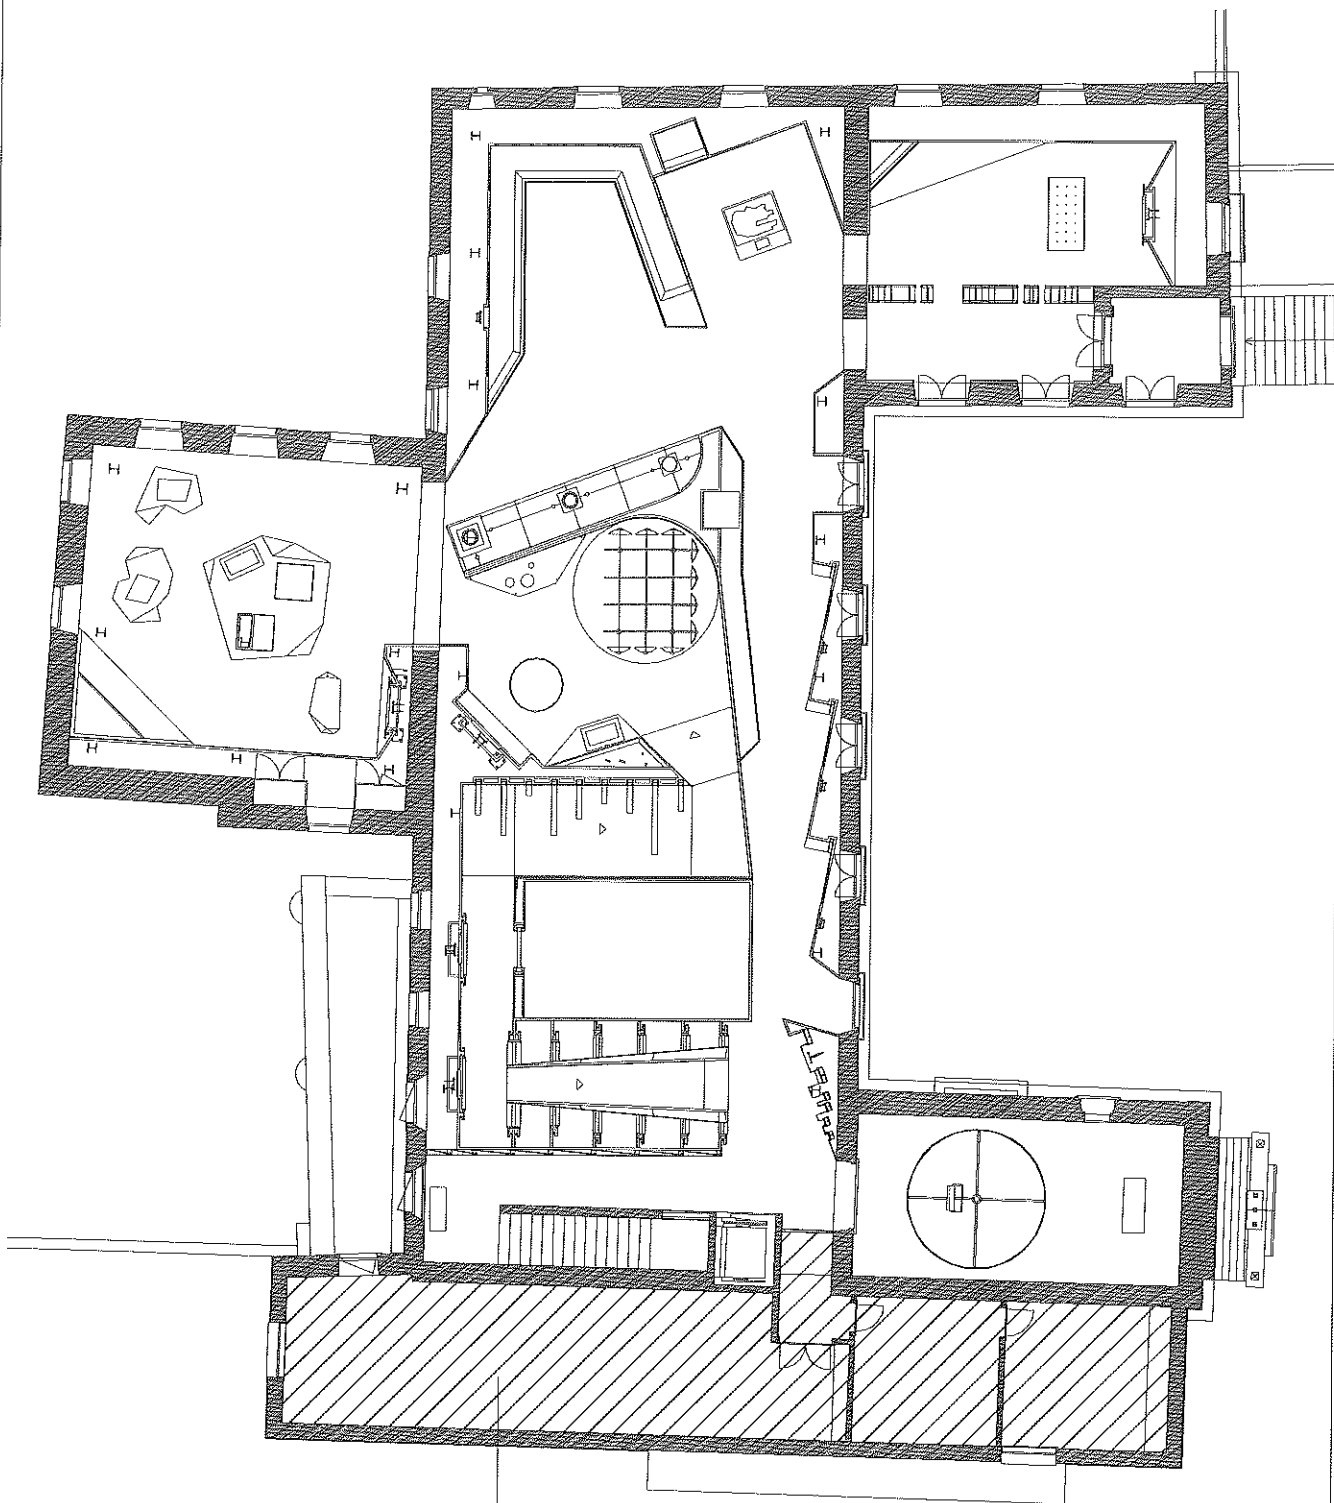

ZONA ADMINISTRATIVA




POROS
ANEXO F2
MUSEU PISO 2

ESCALA
1:200

LOCALIZAÇÃO
CONDEIXA

AUTORES
ARQ. PATRÍCIA RIBEIRO

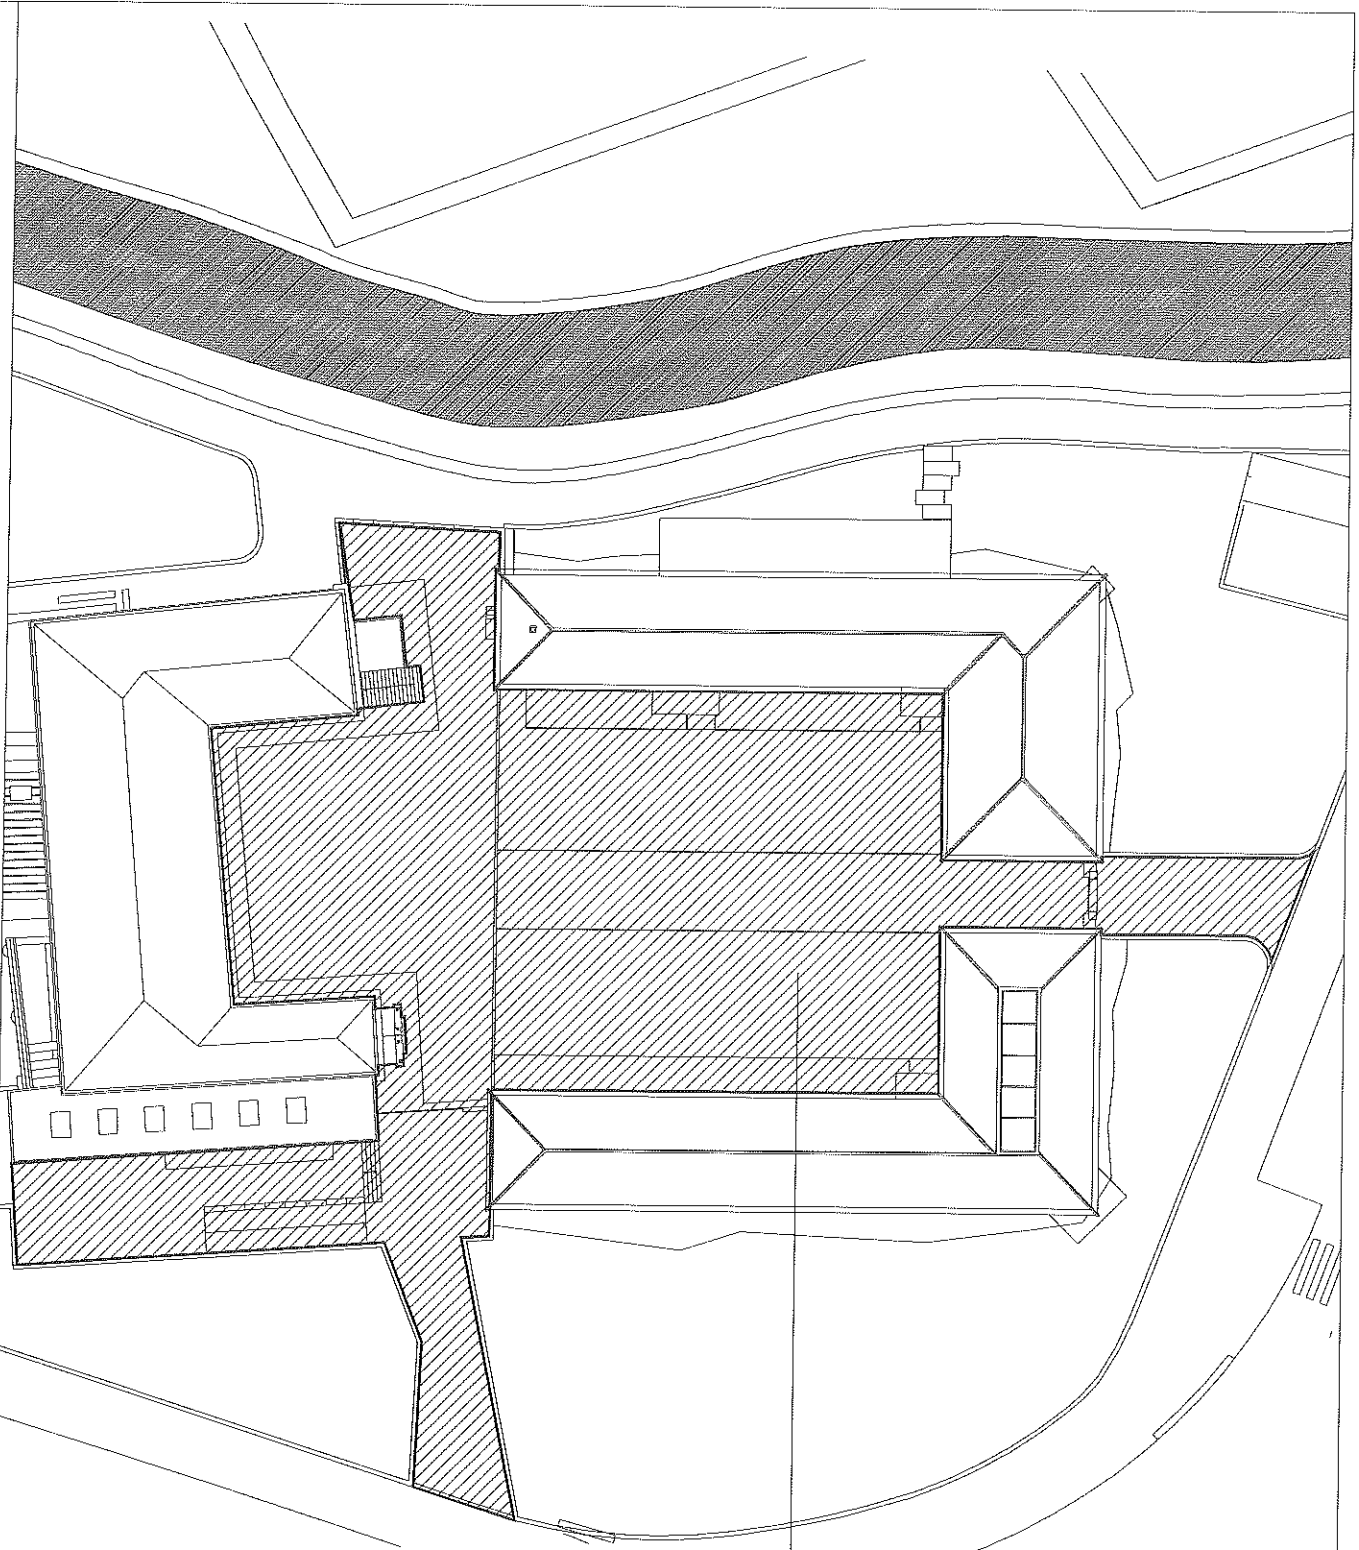

ÁREA DE PÁTIO




POROS
ANEXO F3

PLANTA DE IMPLANTAÇÃO


LOCALIZAÇÃO
CONDEIXA

AUTORES
ARQ. PATRÍCIA RIBEIRO

ESCALA
1:500

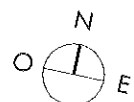

ÁREA EXCLUIDA NO ÂMBITO DO PROCEDIMENTO

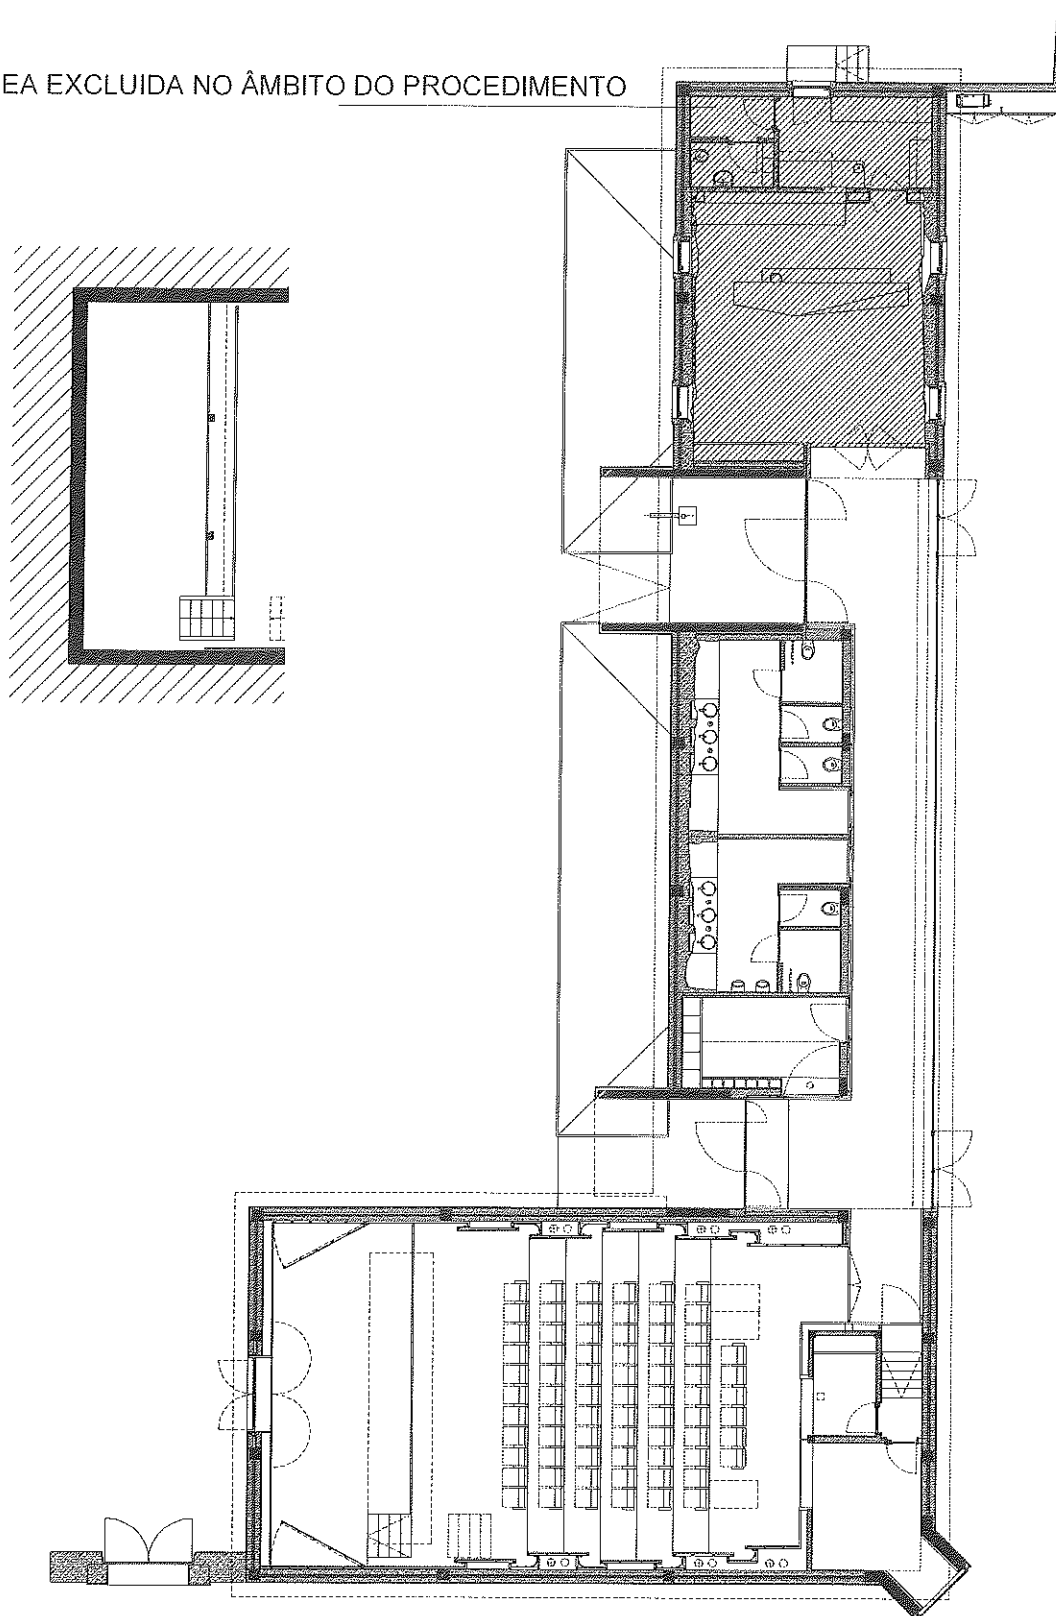


POROS
ANEXO F4
PLANTA BLOCO A

LOCALIZAÇÃO
CONDEIXA

AUTORES
ARQ. PATRÍCIA RIBEIRO

ESCALA
1:200

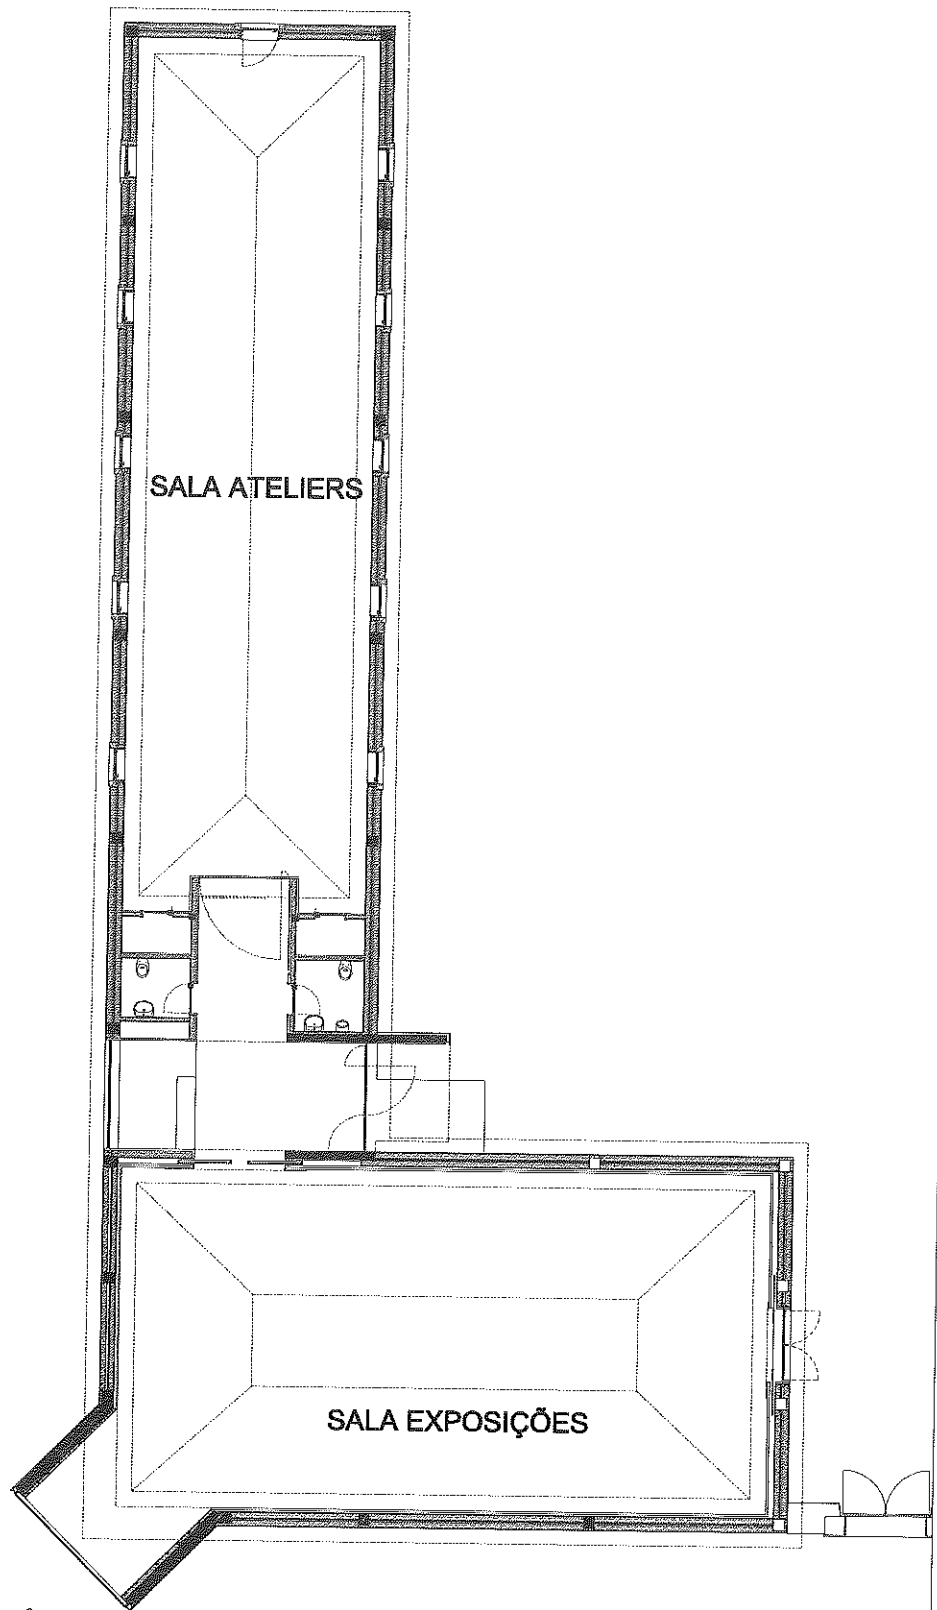

PO.ROS
ANEXO F5
PLANTA BLOCO B

LOCALIZAÇÃO
CONDEIXA

AUTORES
ARQ. PATRÍCIA RIBEIRO

ESCALA
1:200