


ANEXO C

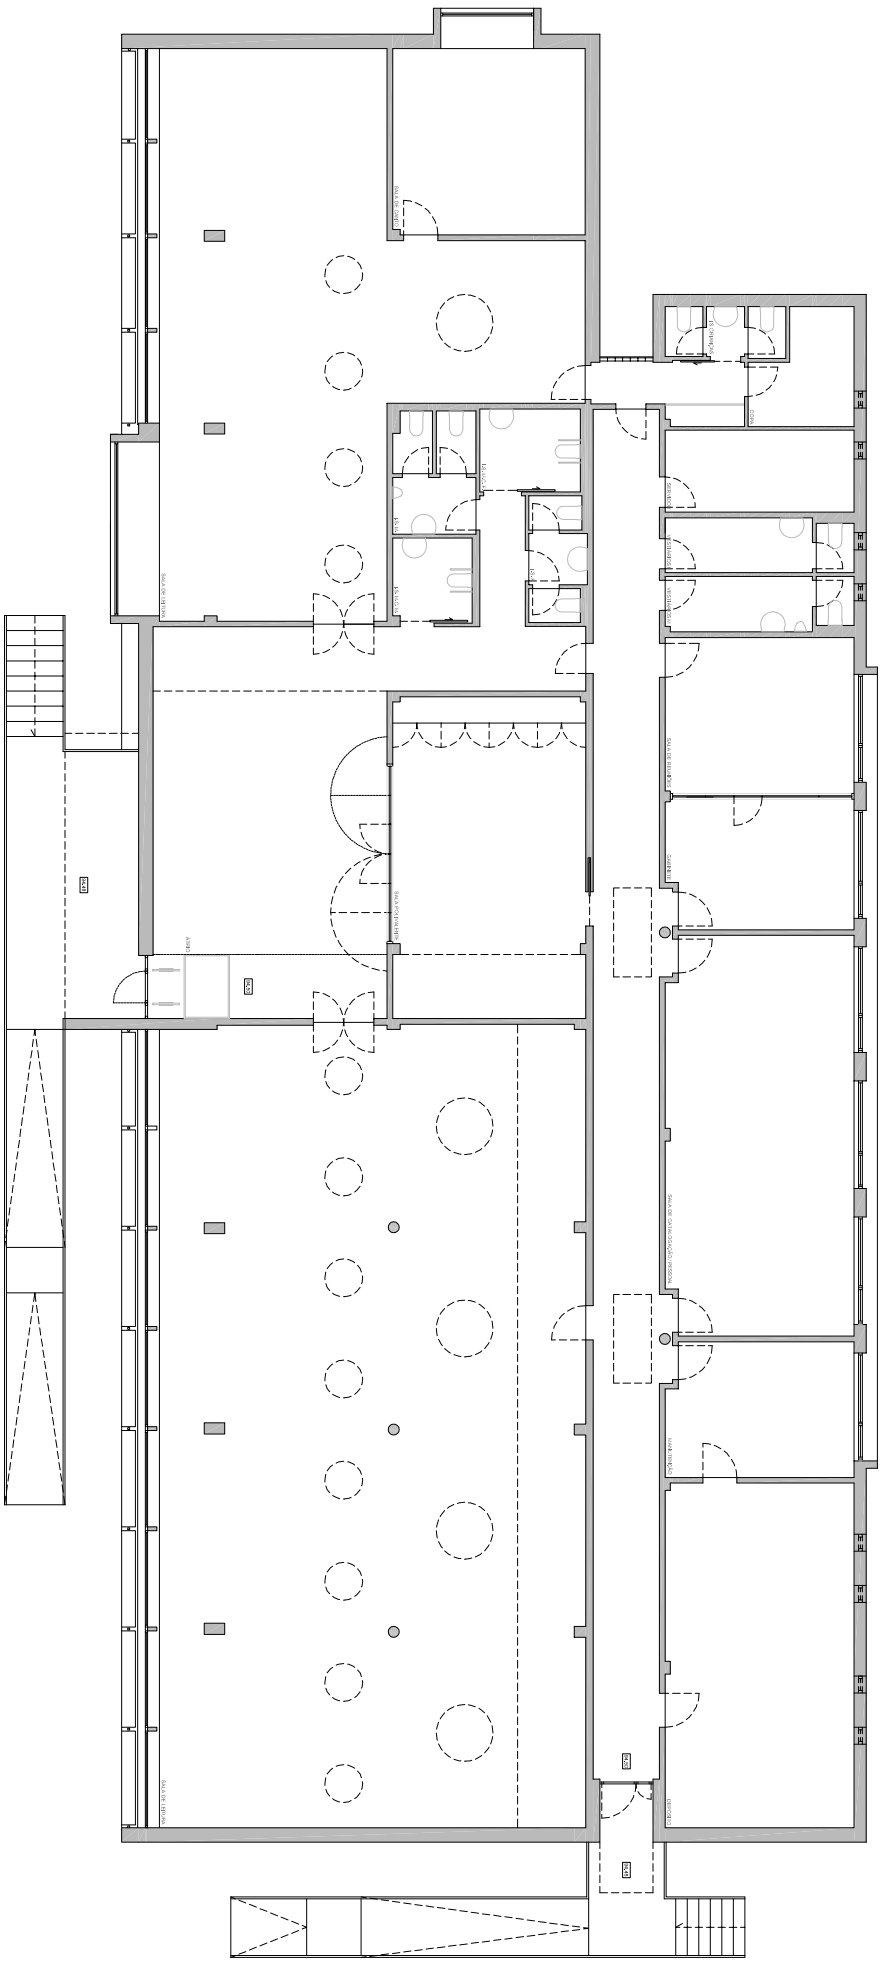

BIBLIOTECA MUNICIPAL  
PLANTA PISO 0  
ESCALA 1:200